VEOLIA EAU
Ile de France - Centre

AGENCE DE PROVINS
Z.A.C. du Parc des Deux Rivières - B.P. 76
77 483 PROVINS CEDEX
TEL : 01 - 64 - 60 - 26 - 68
FAX : 01 - 64 - 60 - 26 - 69

Département de Seine et Marne (77)

FONTENAILLES

ensemble

Plan de Réseaux

Assainissement

Ref. PLAN : 77191_Ass_2014_n.dgn / A0-2000		Planche n° : 1 / 1	
Echelle : 1/2000		Dessiné le : 05/08/2014	Par : Laurent AUCOUTURIER
		Vérifié le :	Par :
		Mise à jour du : 05/08/2014	FDP BD TOPO

RESEAUX D'ASSAINISSEMENT

RESEAUX PRIVEES
- UNITAIRES
- USEE
- PLUVIAUX
- INDEFINIS

RESEAUX INTERDEPARTEMENTAUX
- UNITAIRES
- USEE
- PLUVIAUX
- INDEFINIS

RESEAUX DEPARTEMENTAUX
- UNITAIRES
- USEE
- PLUVIAUX
- INDEFINIS

RESEAUX SYNDICAUX
- UNITAIRES
- USEE
- PLUVIAUX
- INDEFINIS

RESEAUX COMMUNAUX
- UNITAIRES
- USEE
- PLUVIAUX
- INDEFINIS

RESEAUX INDETERMINES
- INDETERMINES

- SEPARATEUR A HYDROCARBURES
- POSTE DE RELEVEMENT
- POSTE DE REFOULEMENT
- POSTE ANTI CRUE
- SIPHON
- BASSIN TAMPON
- UNITE DE TRAITEMENT
- DEVERSOIR D ORAGE
- CHAMBRE DE DESSABLAGE
- PUISARD
- CLAPET ANTI CRUE
- VANNE
- EXUTOIRE
- SOUPAPE
- LIMMIMETRE
- PLUVIOMETRE
- VENTOUSE
- TRAITEMENT EN RESEAU
- POINT DE PRELEVEMENT
- DEBITMETRE
- BALLON
- VIDANGE
- DEGRILLEUR EN RESEAU
- CHASSE EN RESEAU
- CHEMINEE D'EQUILIBRE
- TETE D'AQUEDUC
- REGARD SIMPLE
- REGARD AVALOIR
- REGARD MIXTE
- REGARD A DECANTATION
- REGARD DISCALE
- REGARD BORGNE
- REGARD JOKER
- REGARD FICTIF
- GRILLE VISITABLE
- GRILLE NON VISITABLE
- BRANCHEMENT
- GRILLE
- GRILLE AVALOIR
- AVALOIR SANS DECANTATION
- AVALOIR A DECANTATION
- AVALOIR A SEPARATEUR D'HYDROCARBURES
- PHOTO
- CAMERA
- TEXTE
- DESSIN

DEPARTEMENT DE SEINE ET MARNE

Plan Local d'Urbanisme

COMMUNE DE FONTENAILLES

ELABORATION	1 ère REVISION
prescrite le : 24 mai 2014	prescrite le :
arrêtée le : 13 juin 2016	arrêtée le :
approuvée le : 15 décembre 2017	approuvée le :
modifiée le :	modifiée le :
mise à jour le :	mise à jour le :

PIECE N° 5.C.2.2
ANNEXE SANITAIRE
ASSAINISSEMENT

Echelle : 1/2 500

Le Maire, certifie que le présent document a été annexé à la délibération du conseil municipal en date du 15 décembre 2017
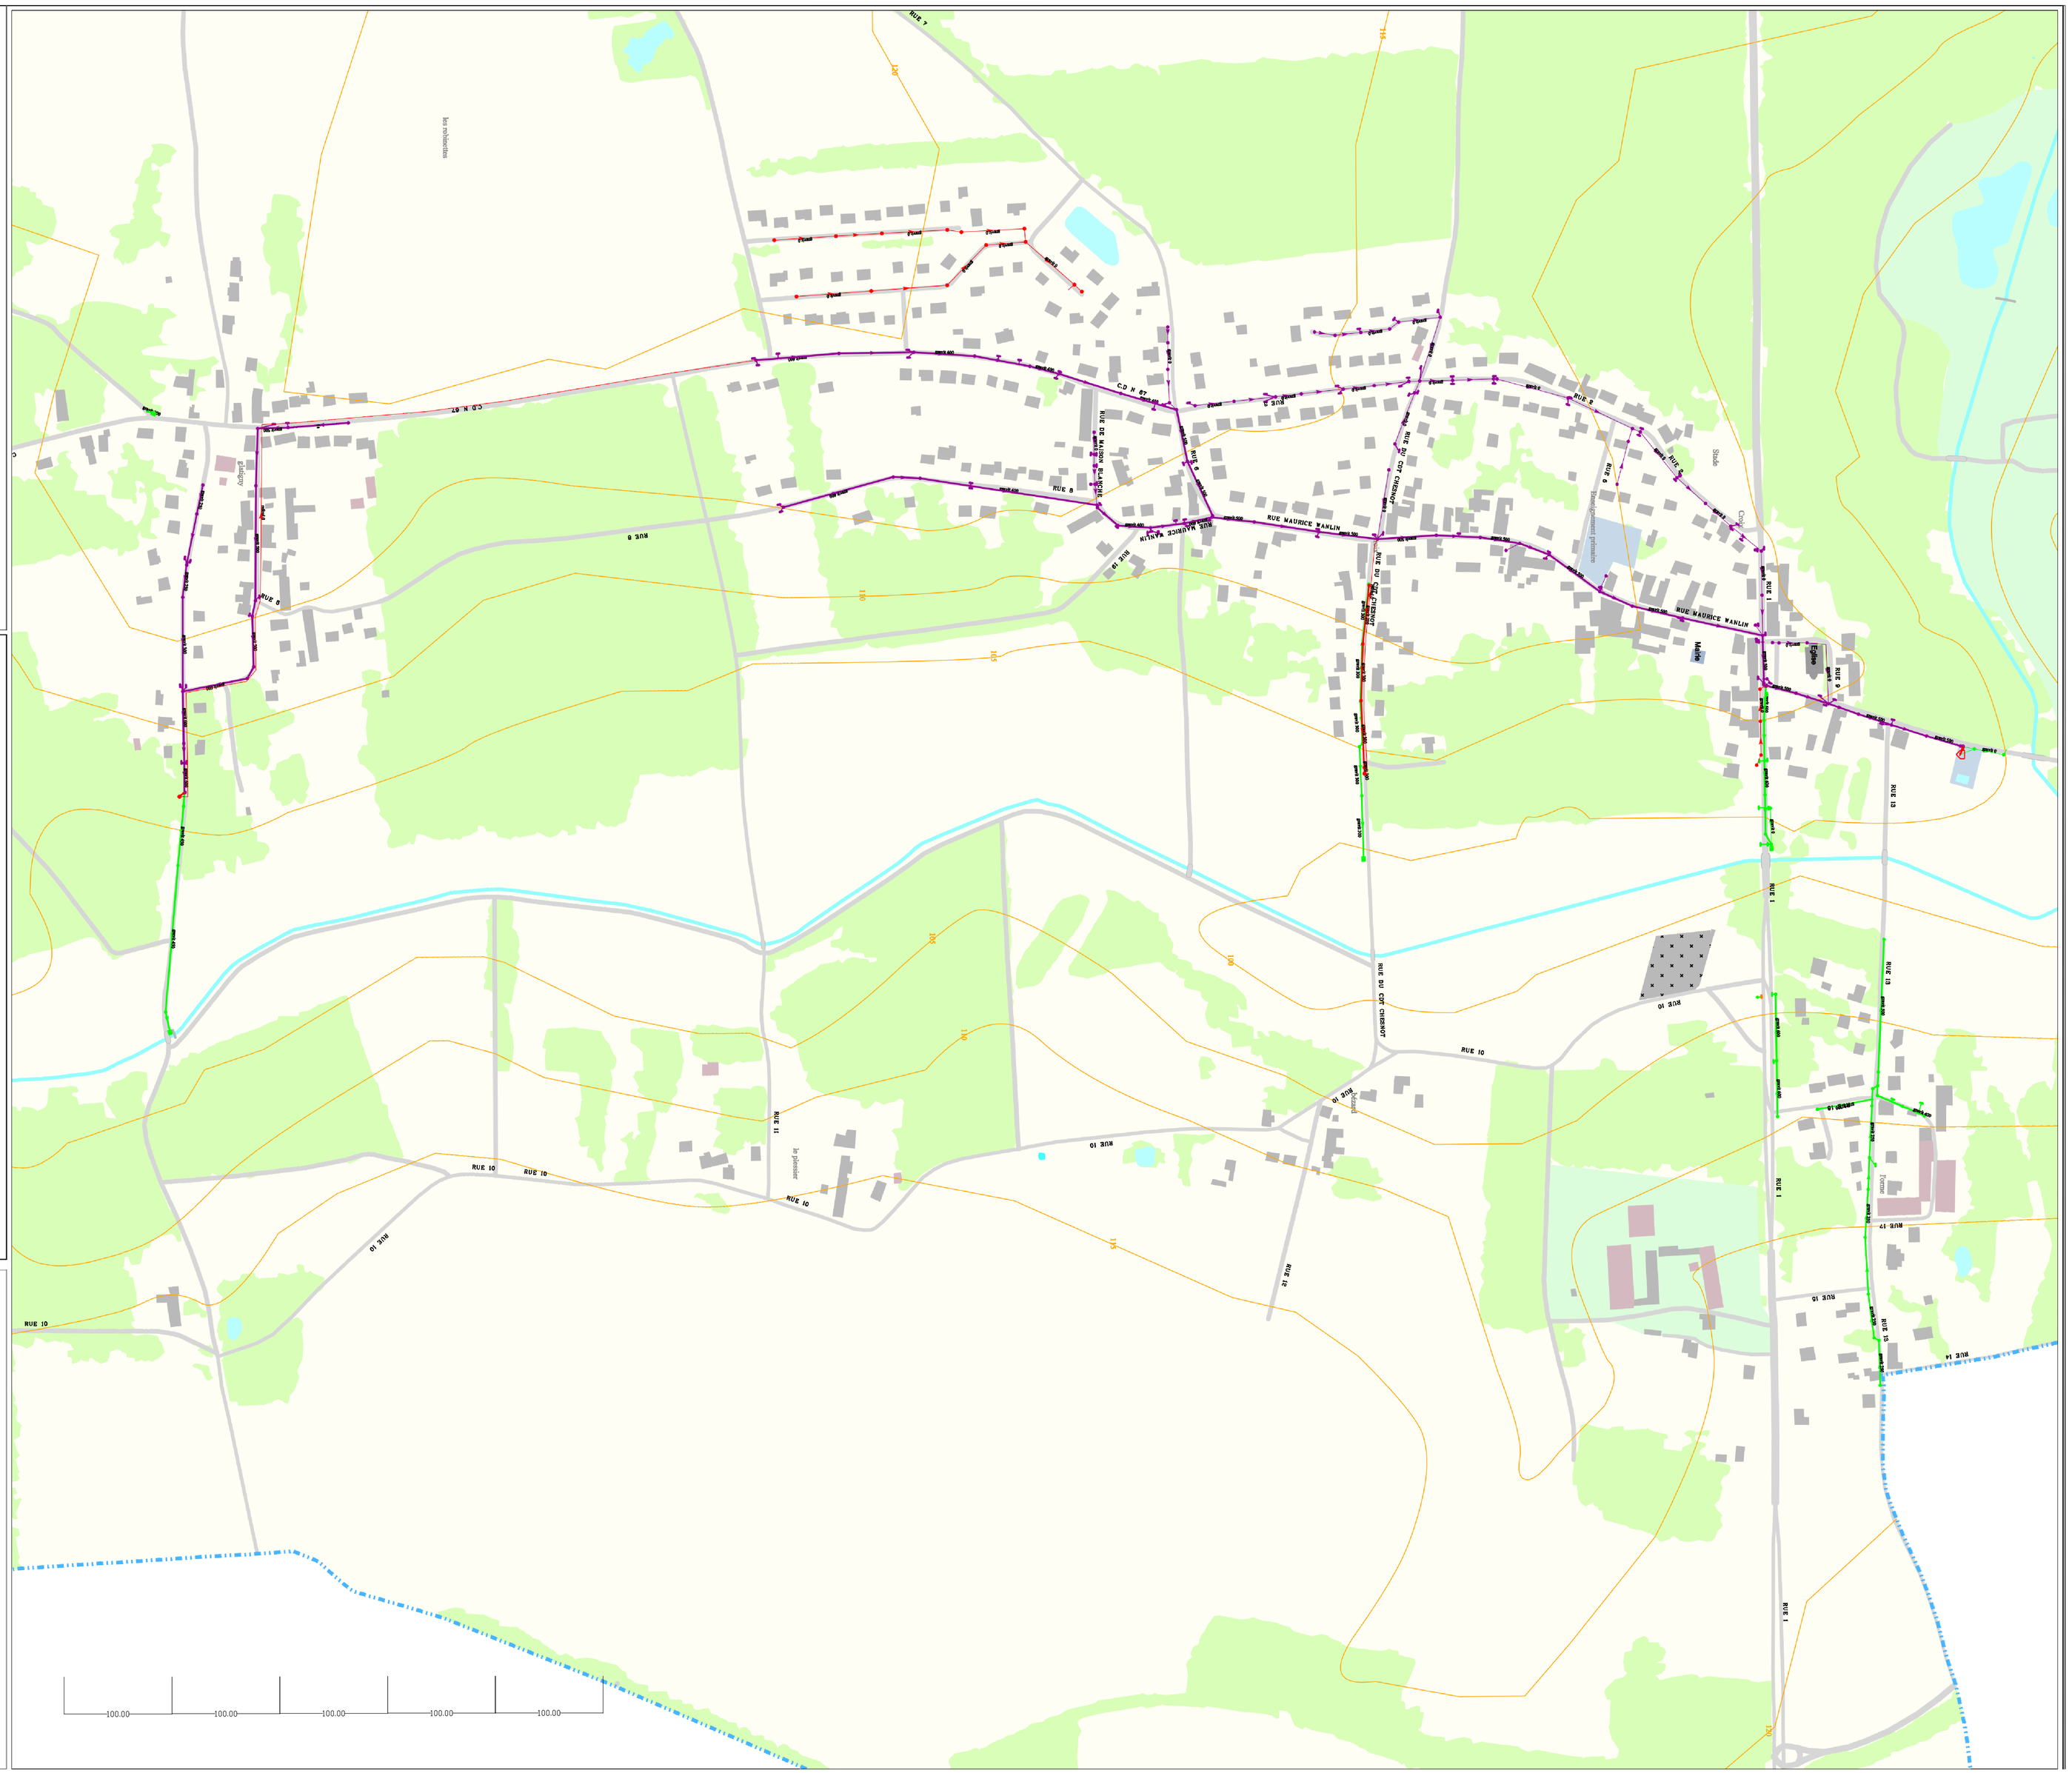
VU pour être annexé à la délibération du : 15 décembre 2017